


РАЗРЕЗ 6 - 6

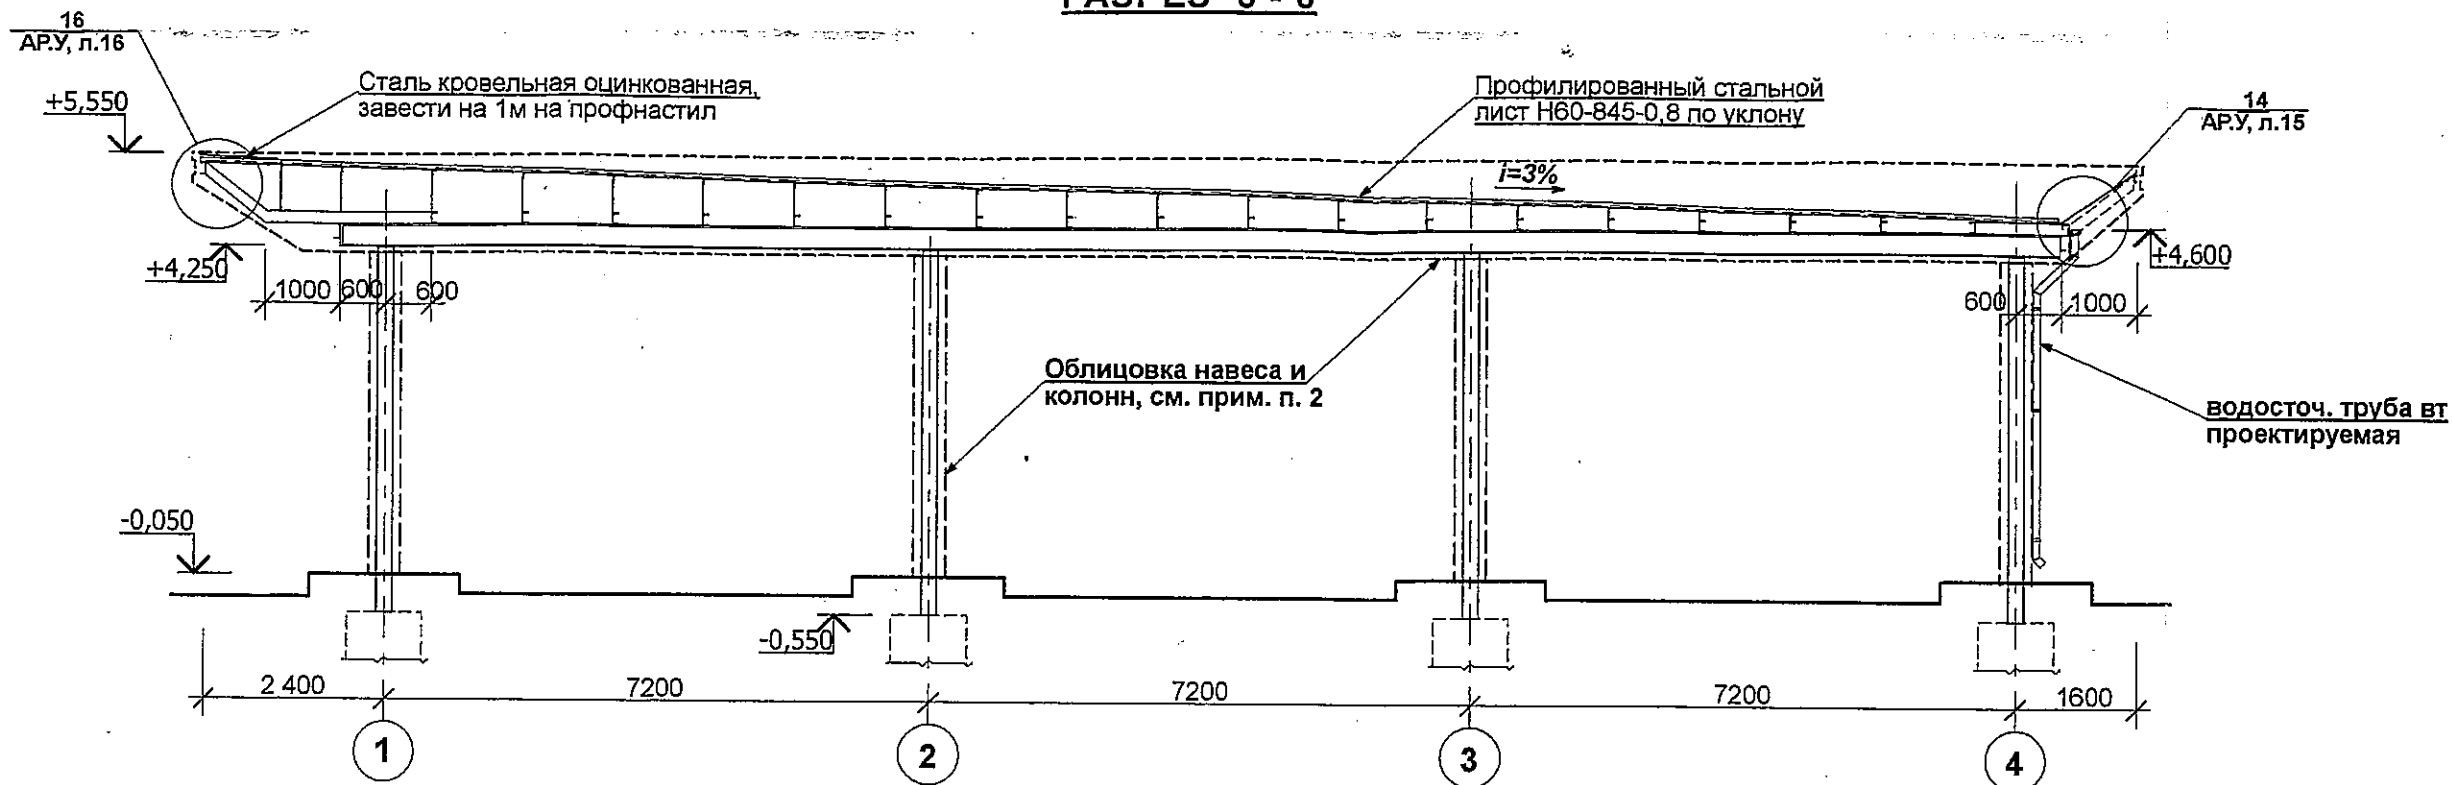

Спецификация материалов и изделий на облицовку навеса СУГ

Марка Поз.	Обозначение	Наименование	Кол.	Масса ед.кг	Примечание
	Торговая сеть	Панели RANNILA белого цвета	163,0 м ²		RAL 9010
	Торговая сеть	Панели RANNILA синего цвета	12,0 м ²		RAL 5017
	Торговая сеть	Панели RANNILA зеленого цвета	112,0 м ²		RAL 6016
		Металлический несущий каркас (кронштейны; направляющие)			расход уточняется фирмой-поставщиком
		Кровельная оцинкованная сталь	22,0 м ²		
		Водосточный желоб	4,8 п.м		
ВТ		Водосточная труба	9,0 п.м		
		Комплектующие водосточной системы			расход уточняется фирмой-поставщиком

1. Состав проекта, общие указания, условные обозначения, спецификации см. на листах 1; 2.
2. Облицовка навеса выполняется из негорючих материалов по индивидуальному заказу. Расход материалов на облицовку навеса СУГ см. спецификацию на данном листе.
3. Расход профнастила на покрытие навеса учтен в чертежах марки КМ.

					2/3-2015-AP1					
					УПГГК ПАО "Укргаздобыча"					
Изм	Кол.	Лист	№ док.	Подпись	Дата	Реконструкция нефтебазы с размещением АЗК и АГЗП по пр. Гагарина, 127 в г. Харькове. I очередь строительства.		Стадия	Лист	Листов
								РП	14	
Разраб.	Василенко Д.					Навес СУГ. Разрез 6 - 6.		ООО "Портал-Проект" г. Харьков		
Провер.	Приваренко									
Н.контр.	Исаенко									
ГИП	Василенко В.									