




ФАСАД 1 - 4

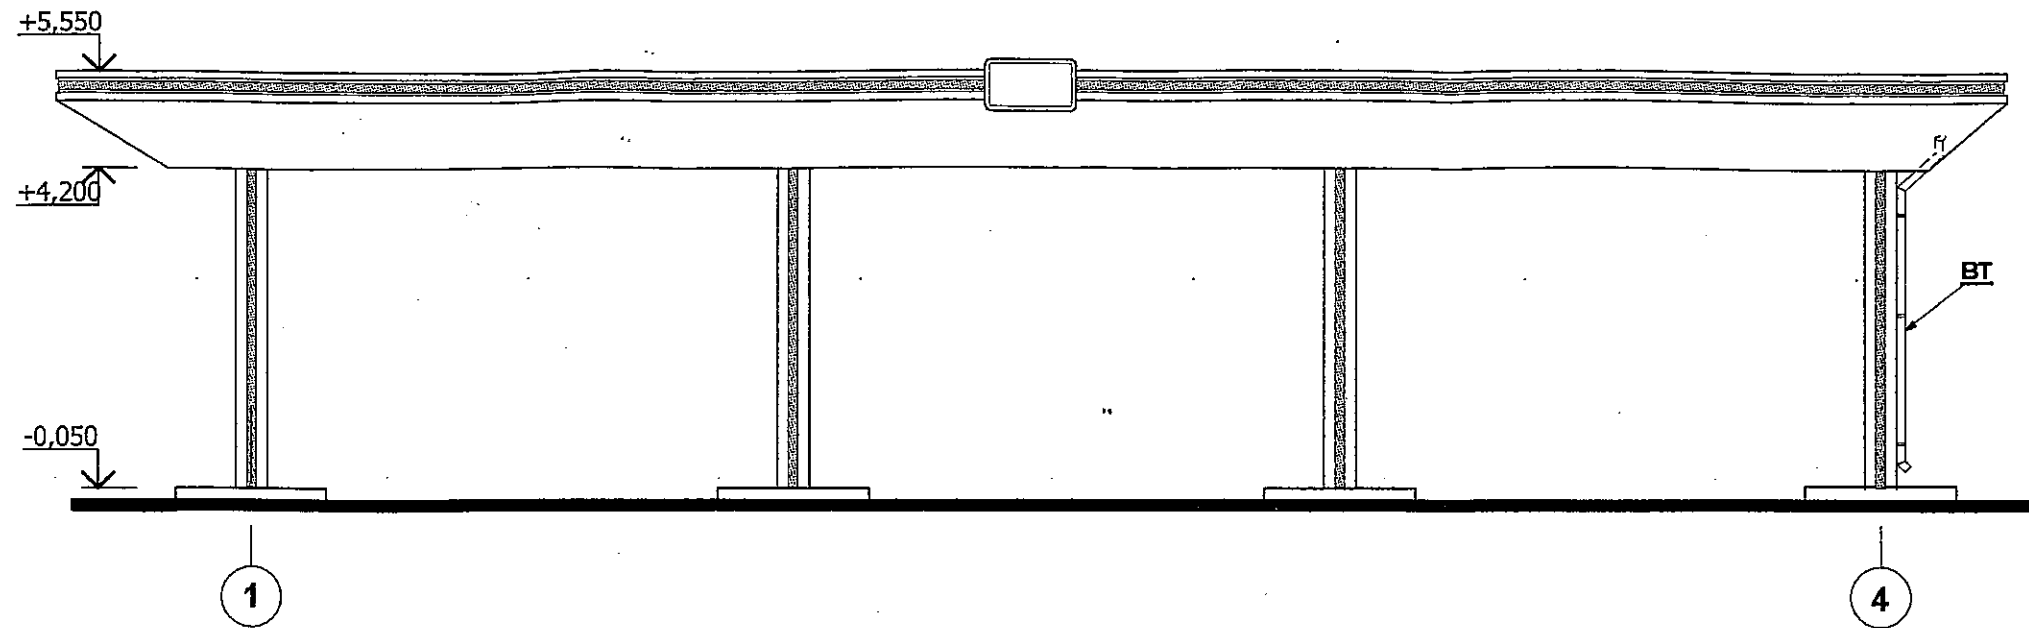


ФАСАД А - Б

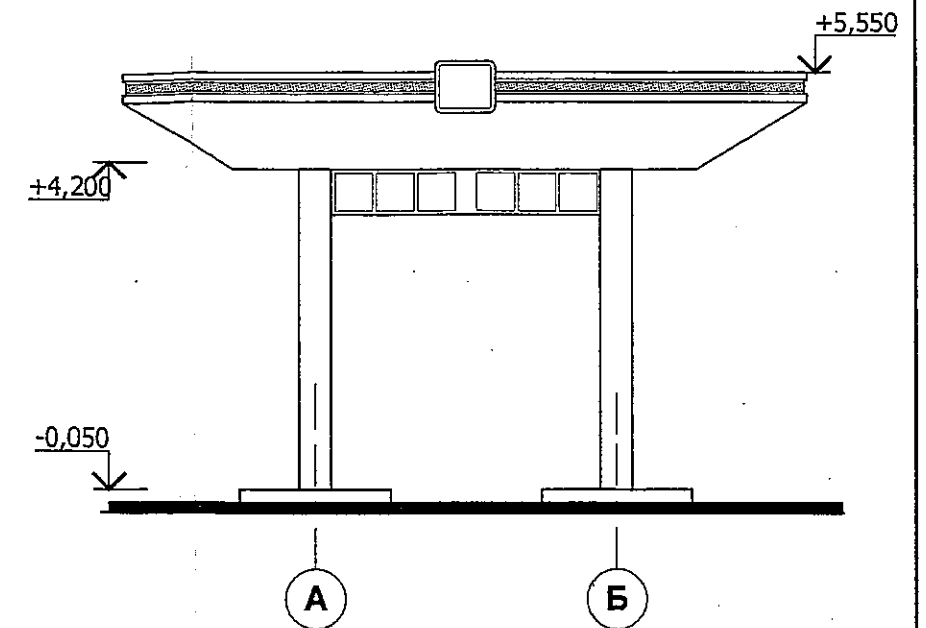

ФАСАД Б - А

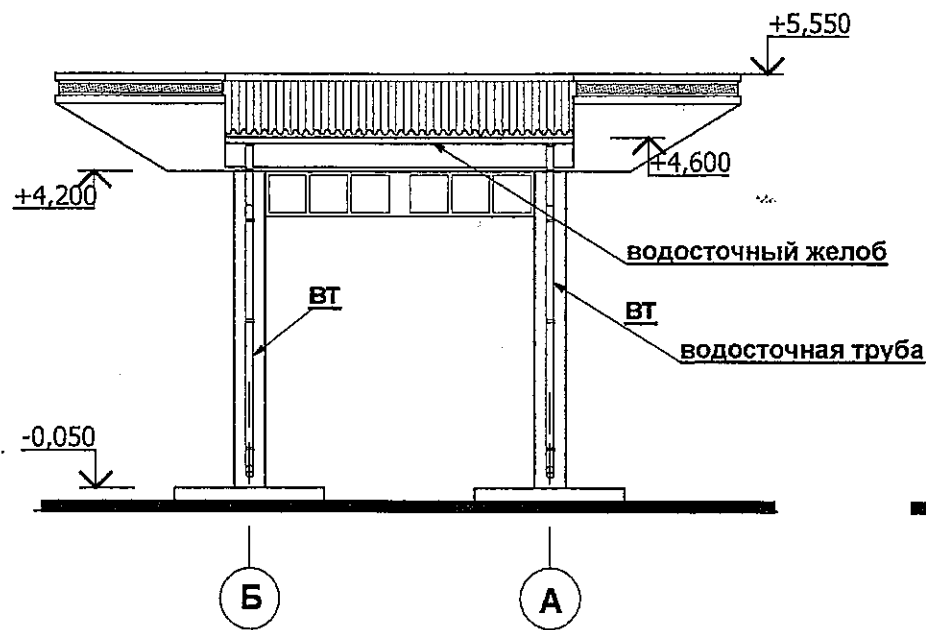

ФАСАД 4 - 1

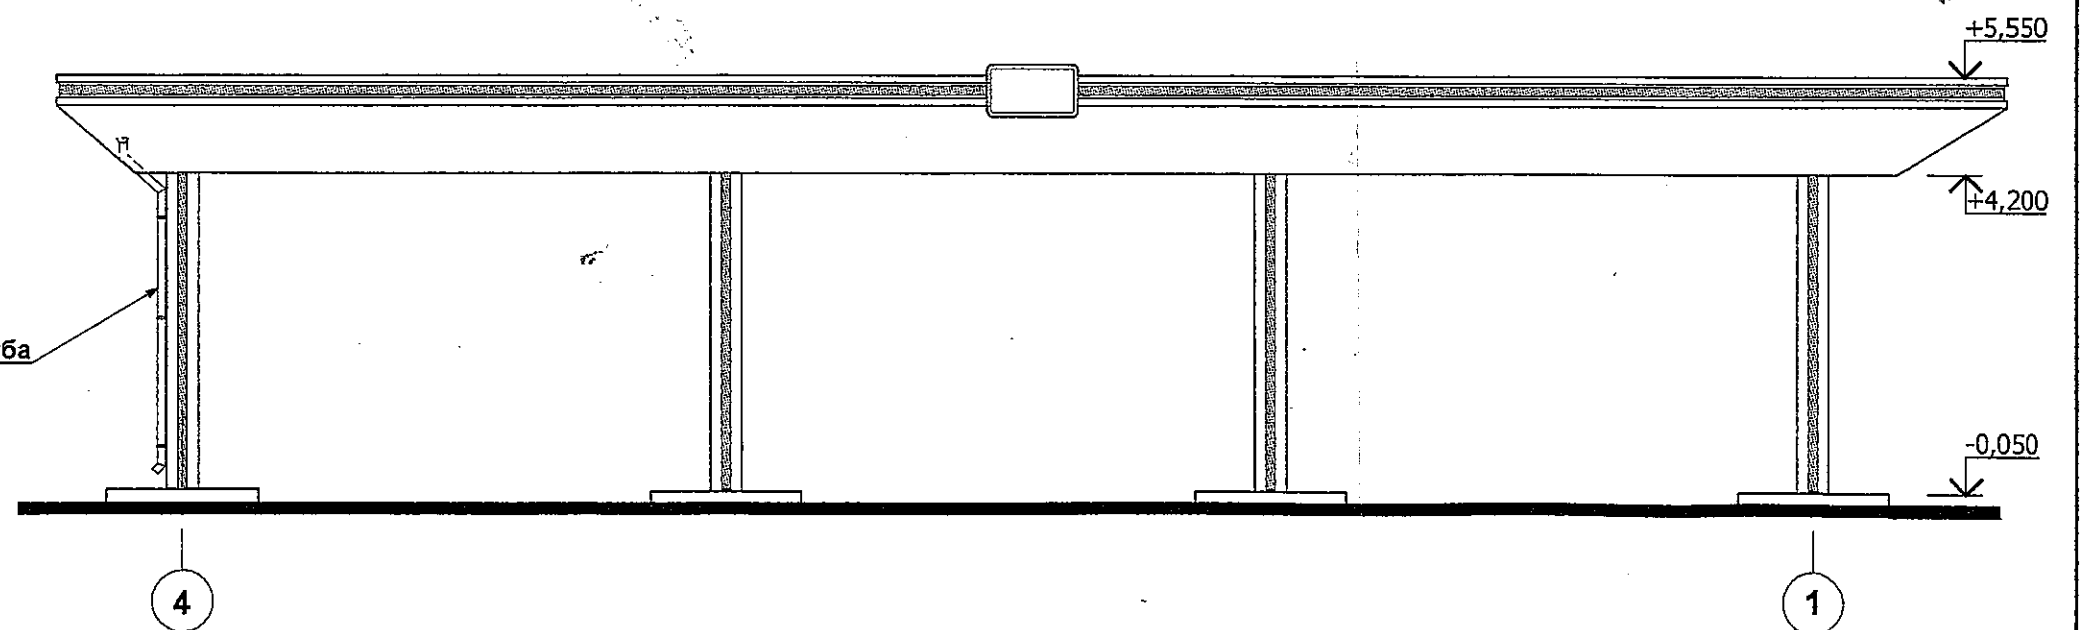

1. Состав проекта, общие указания, условные обозначения, спецификации см. на листах 1; 2.
2. Облицовка навеса выполняется из негорючих материалов по индивидуальному заказу.
Расход материалов на облицовку навеса СУГ см. спецификацию на листе 14.

2/3-2015-AP1

УПГГК ПАО "Укргаздобыча"

Изм.	Кол.	Лист	№ док.	Подпись	Дата				
						Реконструкция нефтебазы с размещением АЗК и АГЗП по пр. Гагарина, 127 в г. Харькове. I очередь строительства.	Стадия	Лист	Листов
							РП	15	
Разраб.		Василенко Д.		<i>Д. Василенко</i>		Навес СУГ. Фасады.	ООО "Портал-Проект" г. Харьков		
Провер.		Приваренко		<i>В. Приваренко</i>					
Н.контр.		Исаенко		<i>С. Исаенко</i>					
ГИП		Василенко В.		<i>В. Василенко</i>	2015.				