



**РАЗРЕЗ 4 - 4**

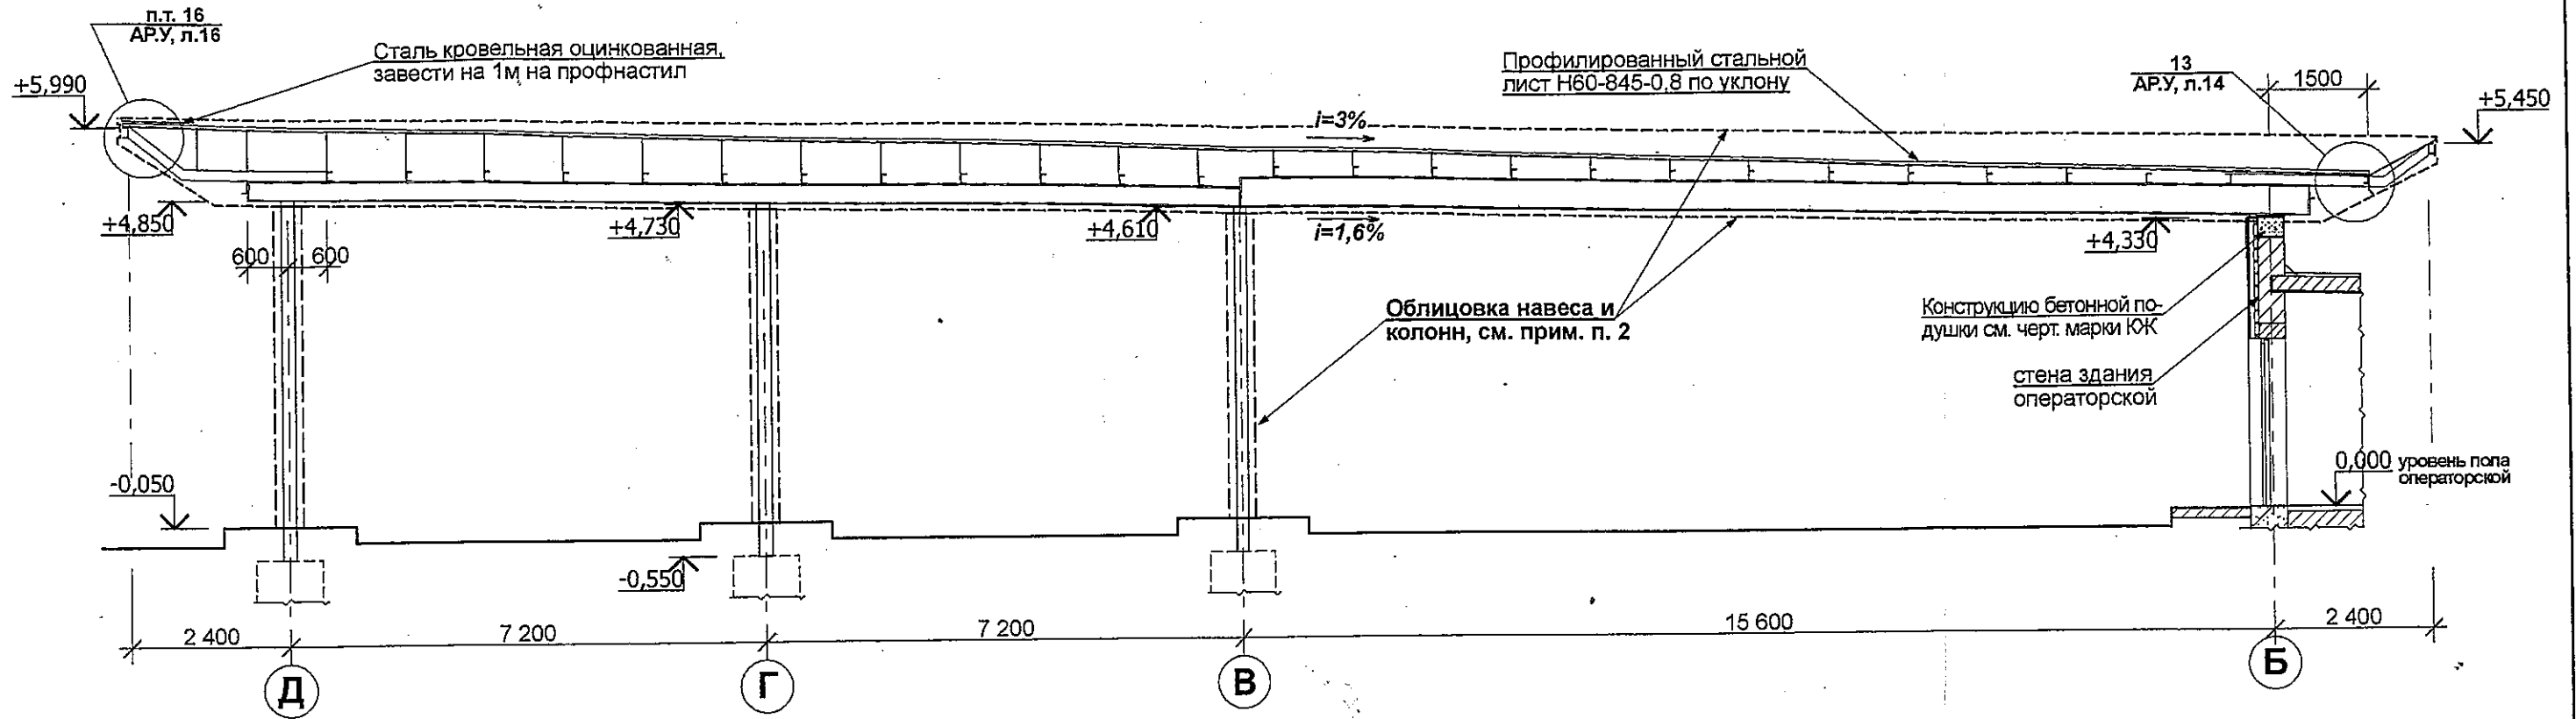

**ФАСАД 3 - 2**

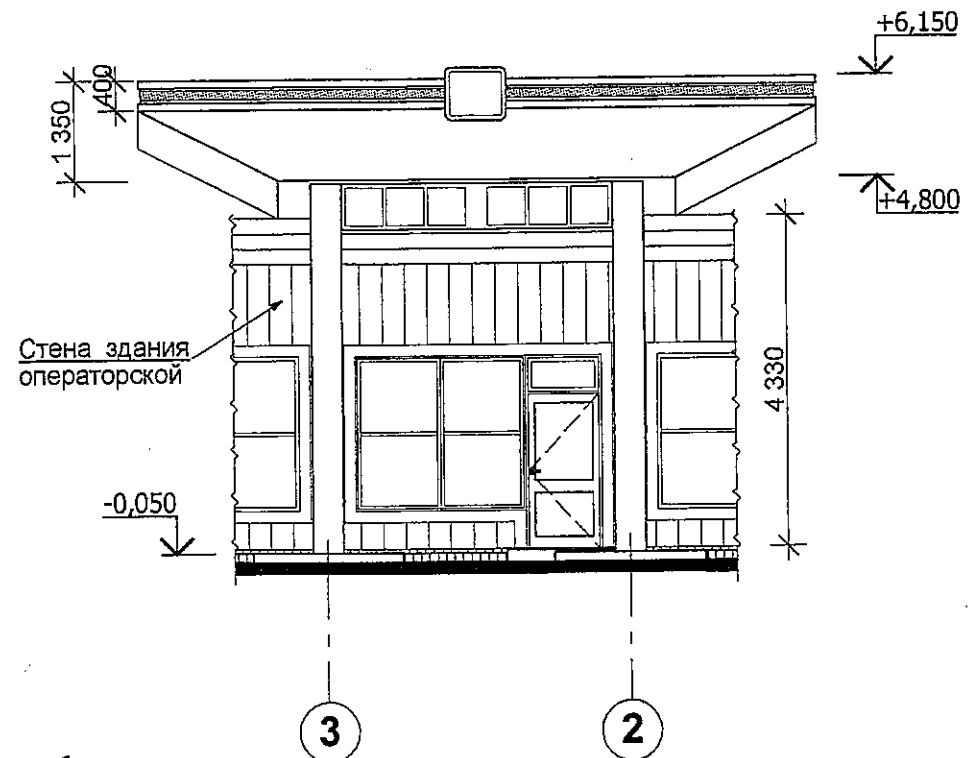

1. Состав проекта, общие указания, условные обозначения, спецификации см. на листах 1; 2.
2. Облицовка навеса выполняется из негорючих материалов по индивидуальному заказу.  
Расход материалов на облицовку навеса ЛВЖ см. спецификацию на листе 10.

						2/3-2015-AP1				
						УПГГК ПАО "Укргаздобыча"				
Изм	Кол.	Лист	№ док.	Подпись	Дата	Реконструкция нефтебазы с размещением АЗК и АГЗП по пр. Гагарина, 127 в г. Харькове. I очередь строительства.		Стадия	Лист	Листов
								РП	11	
Разраб.	Василенко Д.					Навес ЛВЖ. Разрез 4 - 4.		ООО "Портал-Проект" г. Харьков		
Провер.	Приваренко					Фасад 3 - 2.				
Н.контр.	Исаенко									
ГИП	Василенко В.				2015г.					